


FACADE DROITE

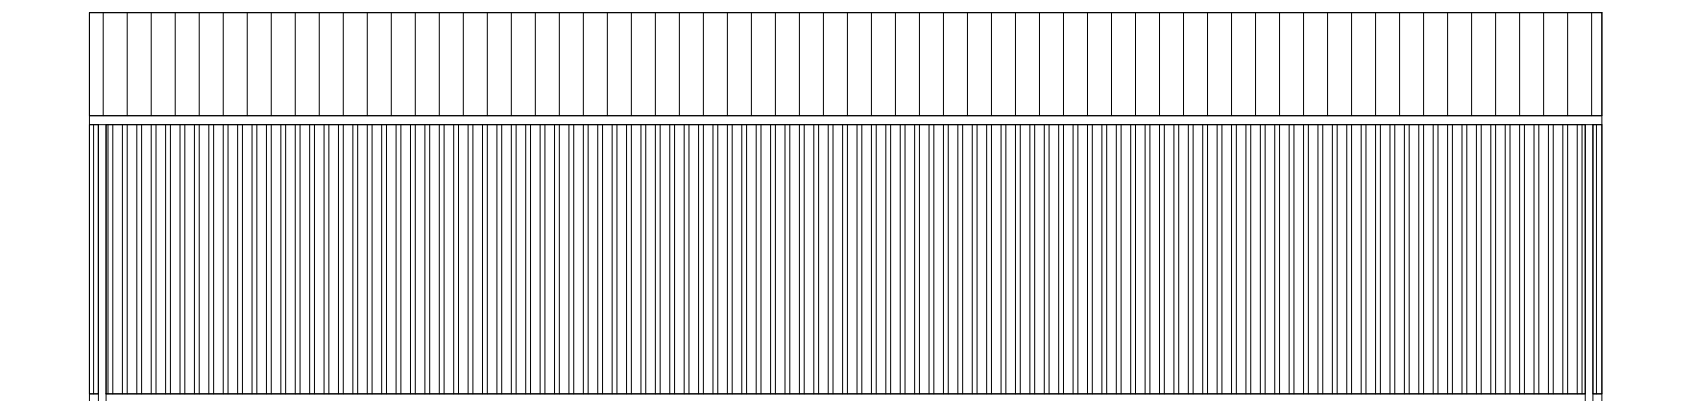

FACADE GAUCHE

Hangar T720  
Facades – Echelle 1/100